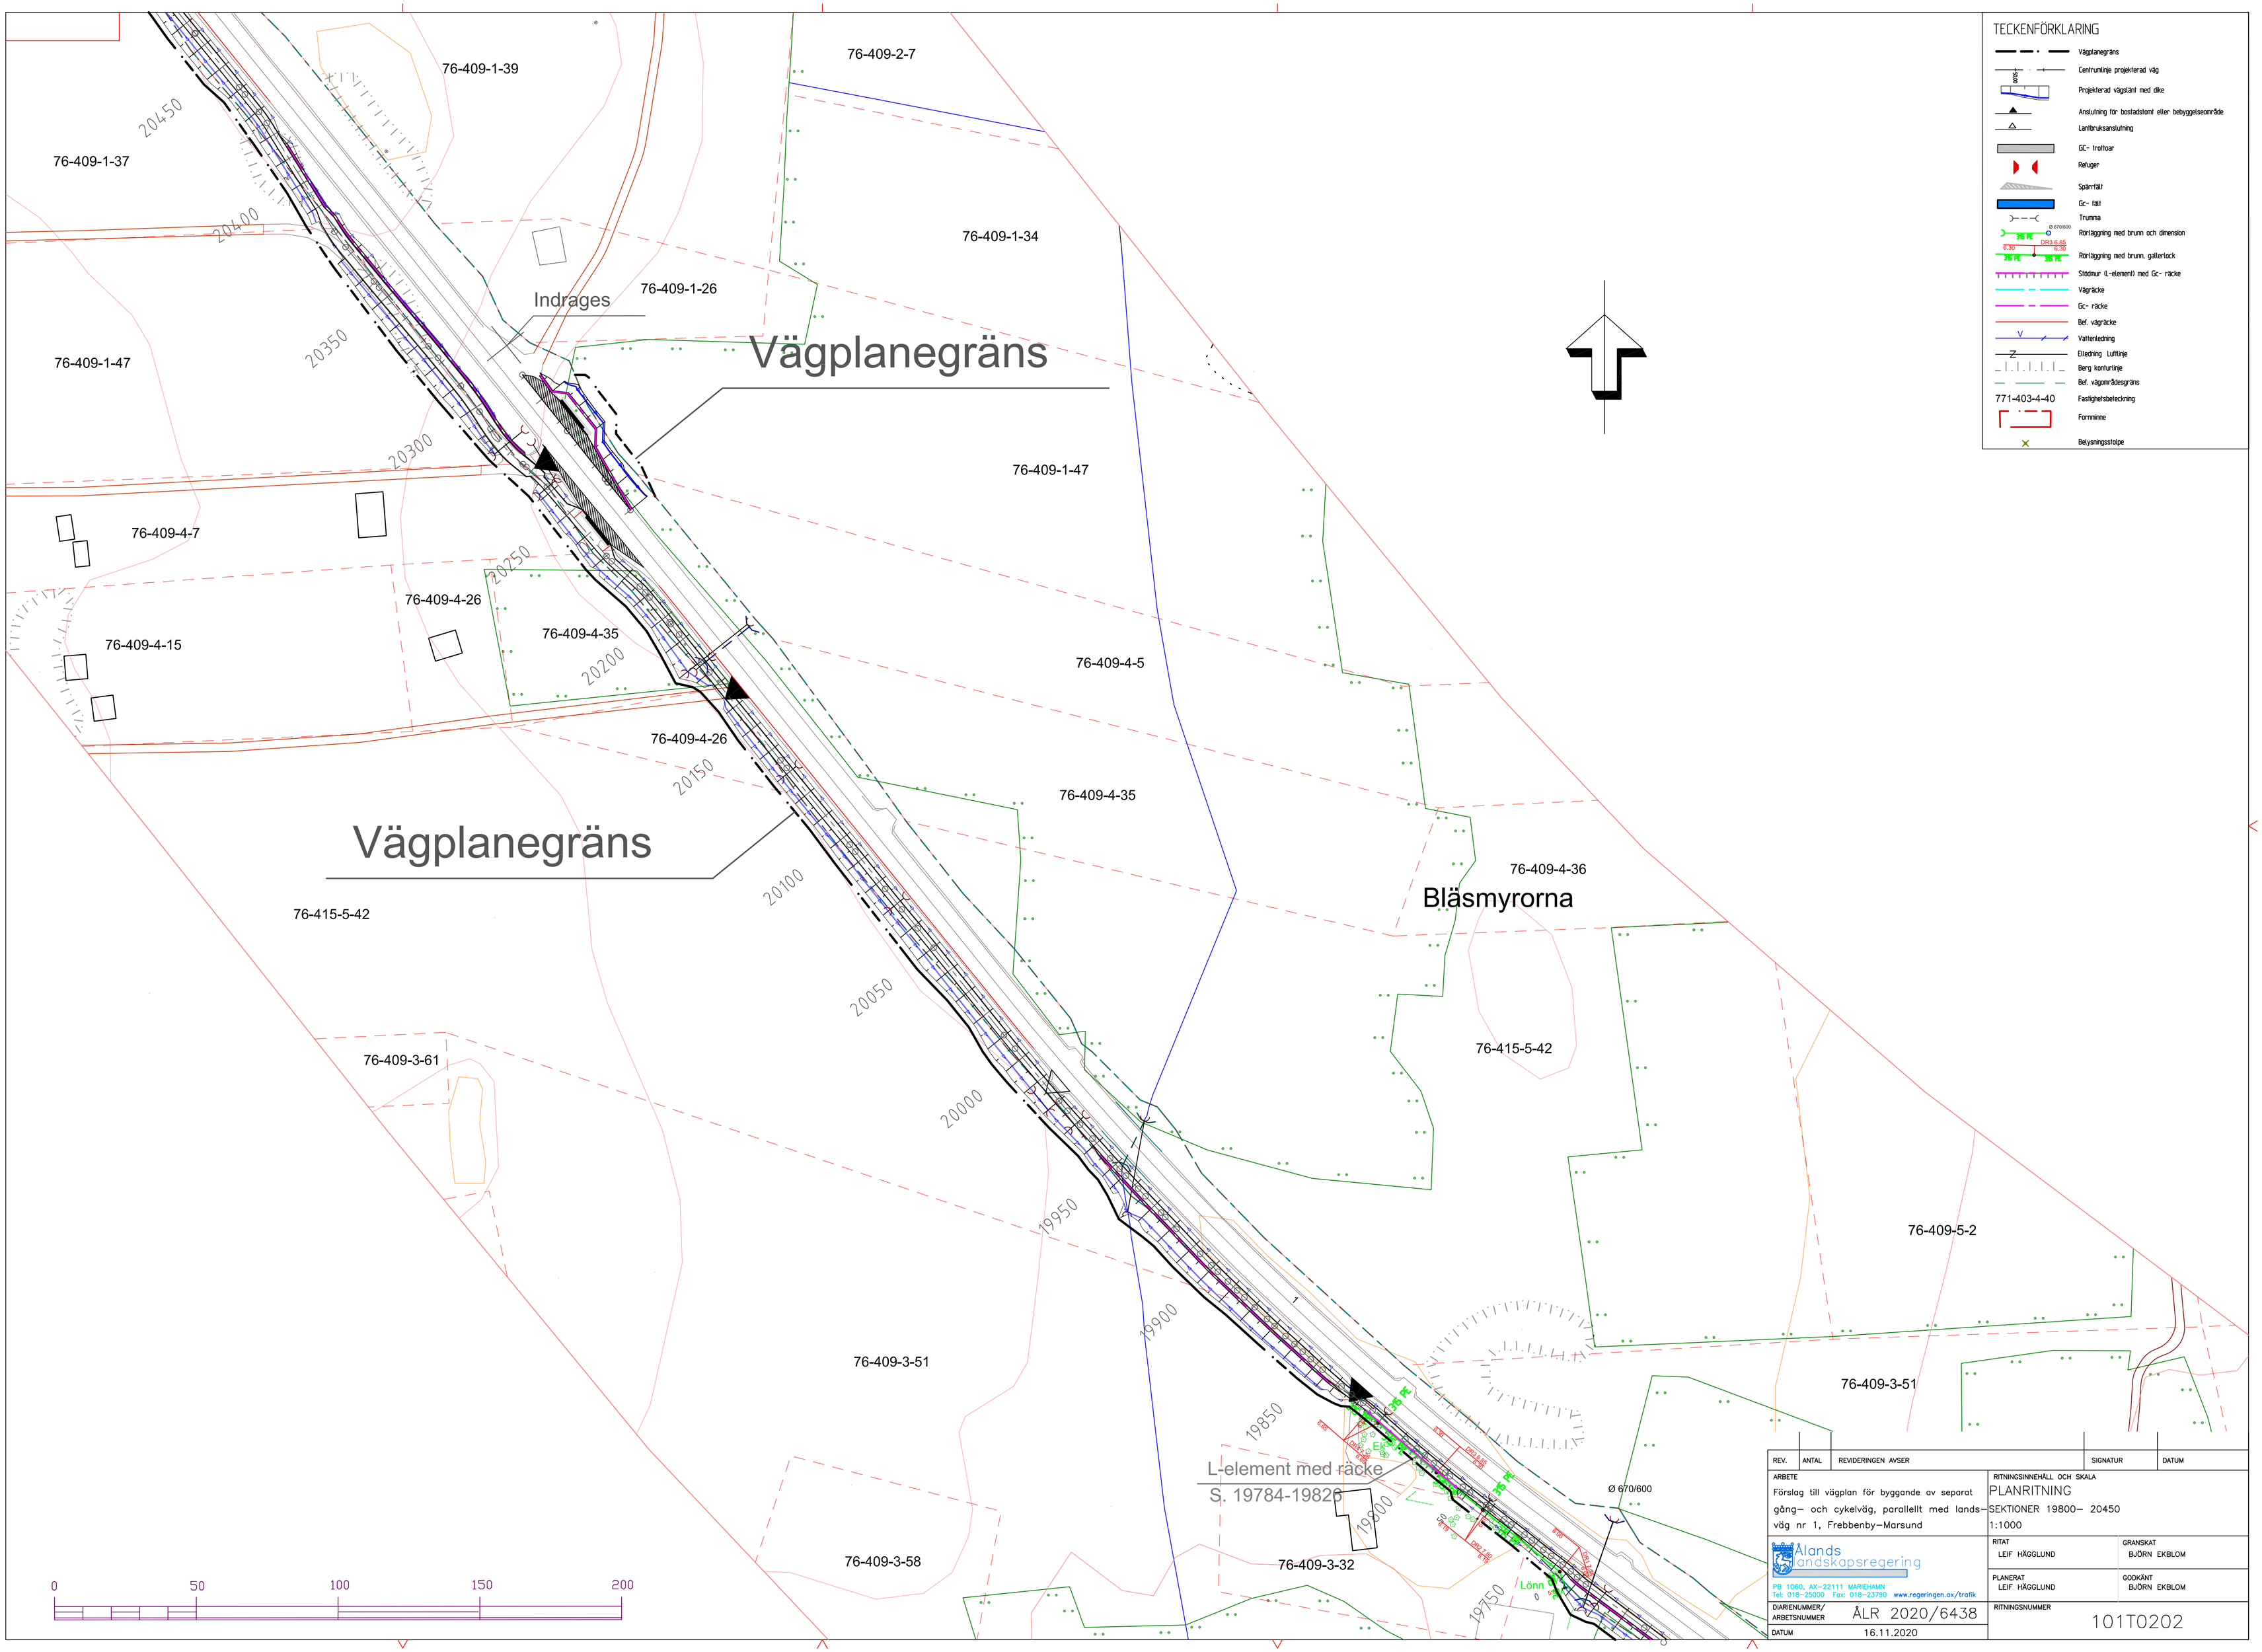

REV.	ANTAL	REVIDERINGEN AVSER	SIGNATUR	DATUM

ARBETE

Förslag till vägplan för byggande av separat gång- och cykelväg, parallellt med lands-väg nr 1, Frebbenby-Marsund

RITNINGSINNEHÅLL OCH SKALA

PLANRITNING

SEKTIONER 19800- 20450

1:1000

Ålands landskapsregering

PB 1060, AX-22111 MARIEHAMN
Tel: 018-25000 Fax: 018-23790 www.regeringen.ax/trafik

RITAT LEIF HÄGGLUND	GRANSKAT BJÖRN EKBLOM
PLANERAT LEIF HÄGGLUND	GODKÄNT BJÖRN EKBLOM
DIARIENUMMER/ ARBETSNUMMER ÅLR 2020/6438	RITNINGSNUMMER 101T0202
DATUM 16.11.2020	